
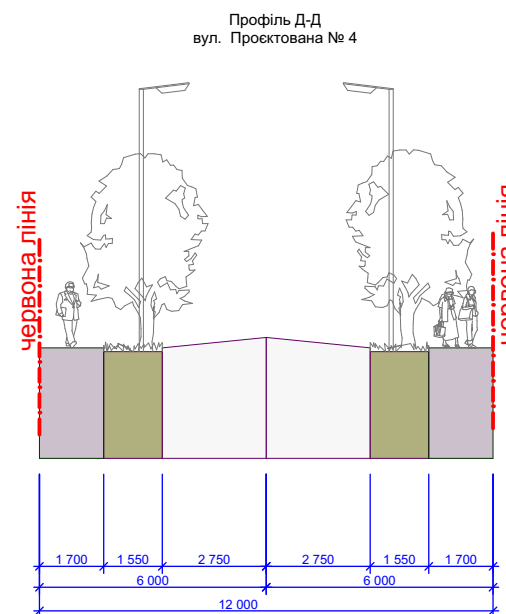
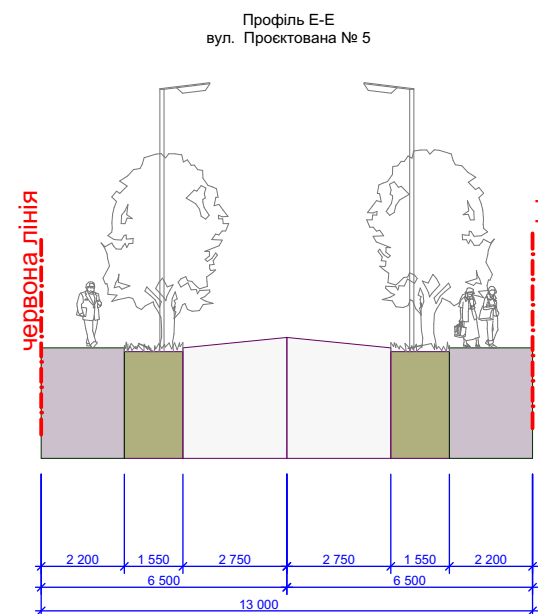
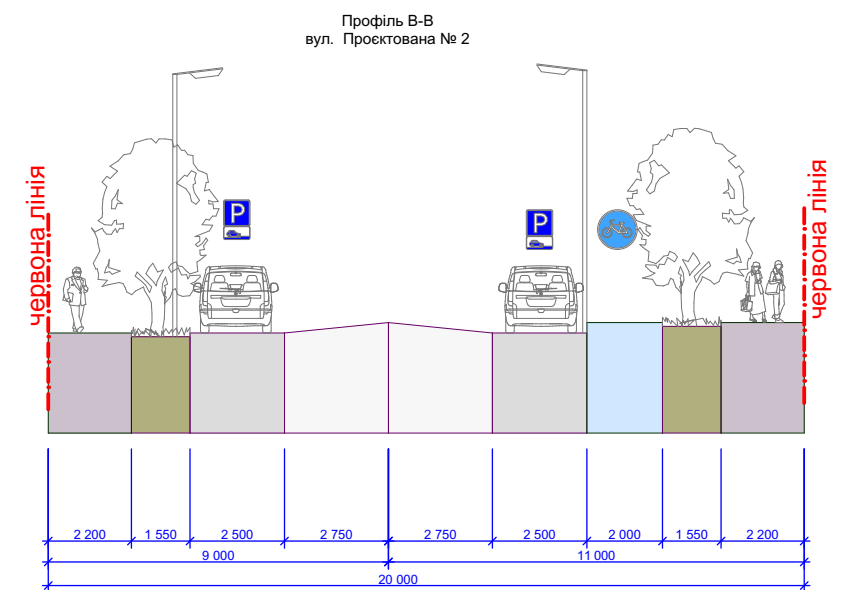
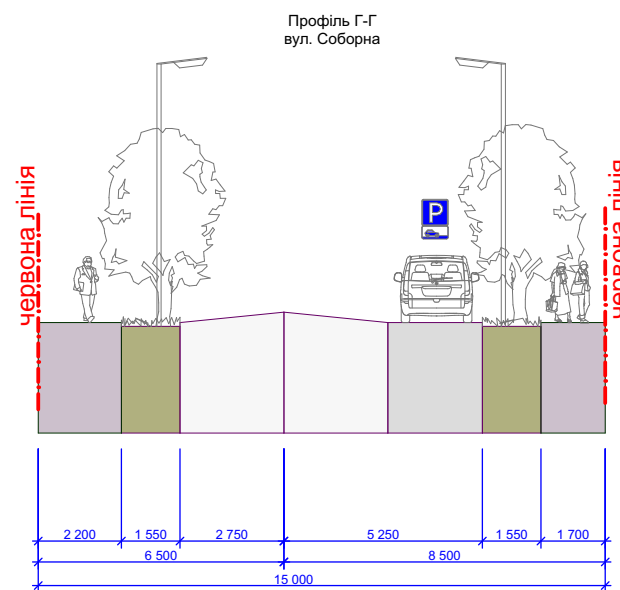
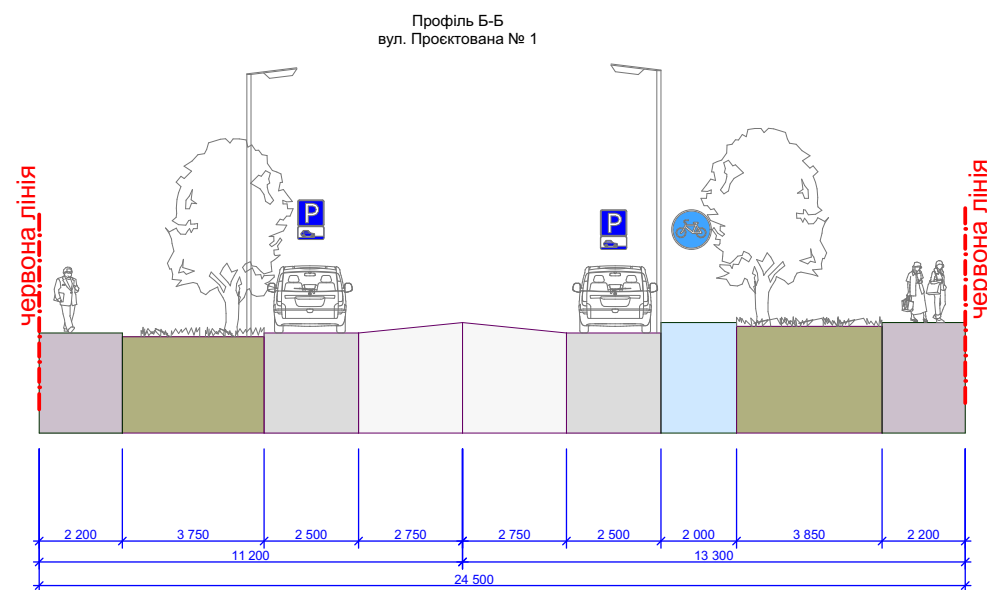


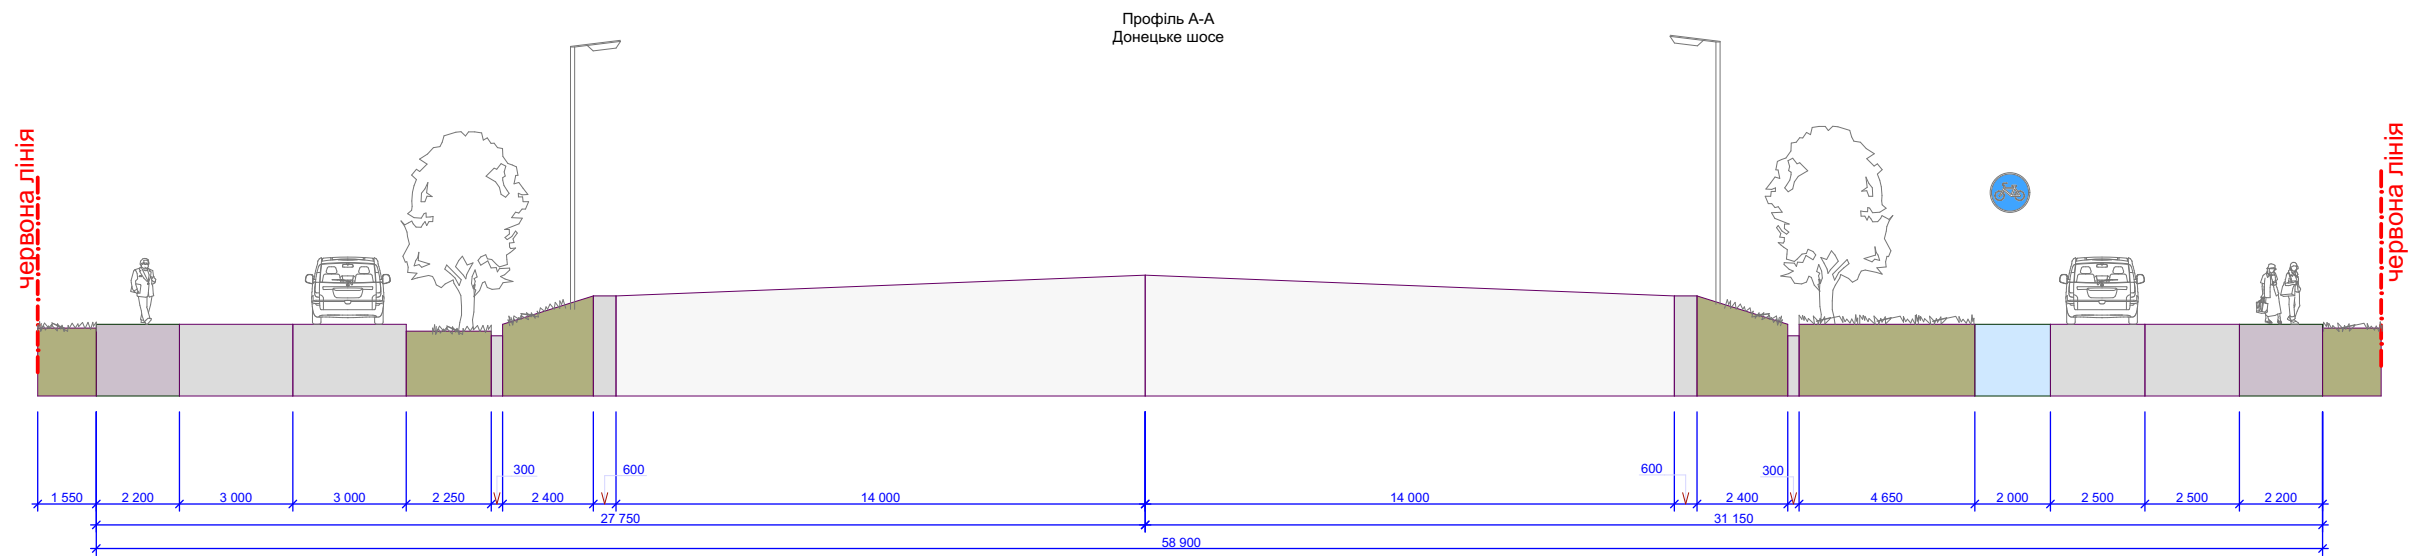

						Замовник Департамент по роботі з активами ДМР			
						Детальний план частини території селища Слобожанського щодо перспективного розвитку житлової та громадської забудови з урахуванням її функціонального та цільового призначення і інвестиційної привабливості			
Изм.	Неуч.	Лист	№док	Подпись	Дата		Стадія	Лист	Листів
Директор		Єрошек Ю.В.			2024		ДПТ	9	
ГАП		Іваницька О.А.			2024				
Виконав		Єрошек Ю.В.			2024	Профілі вулиць та проїздів М 1 : 200	ФОП Єрошек Ю. В.		