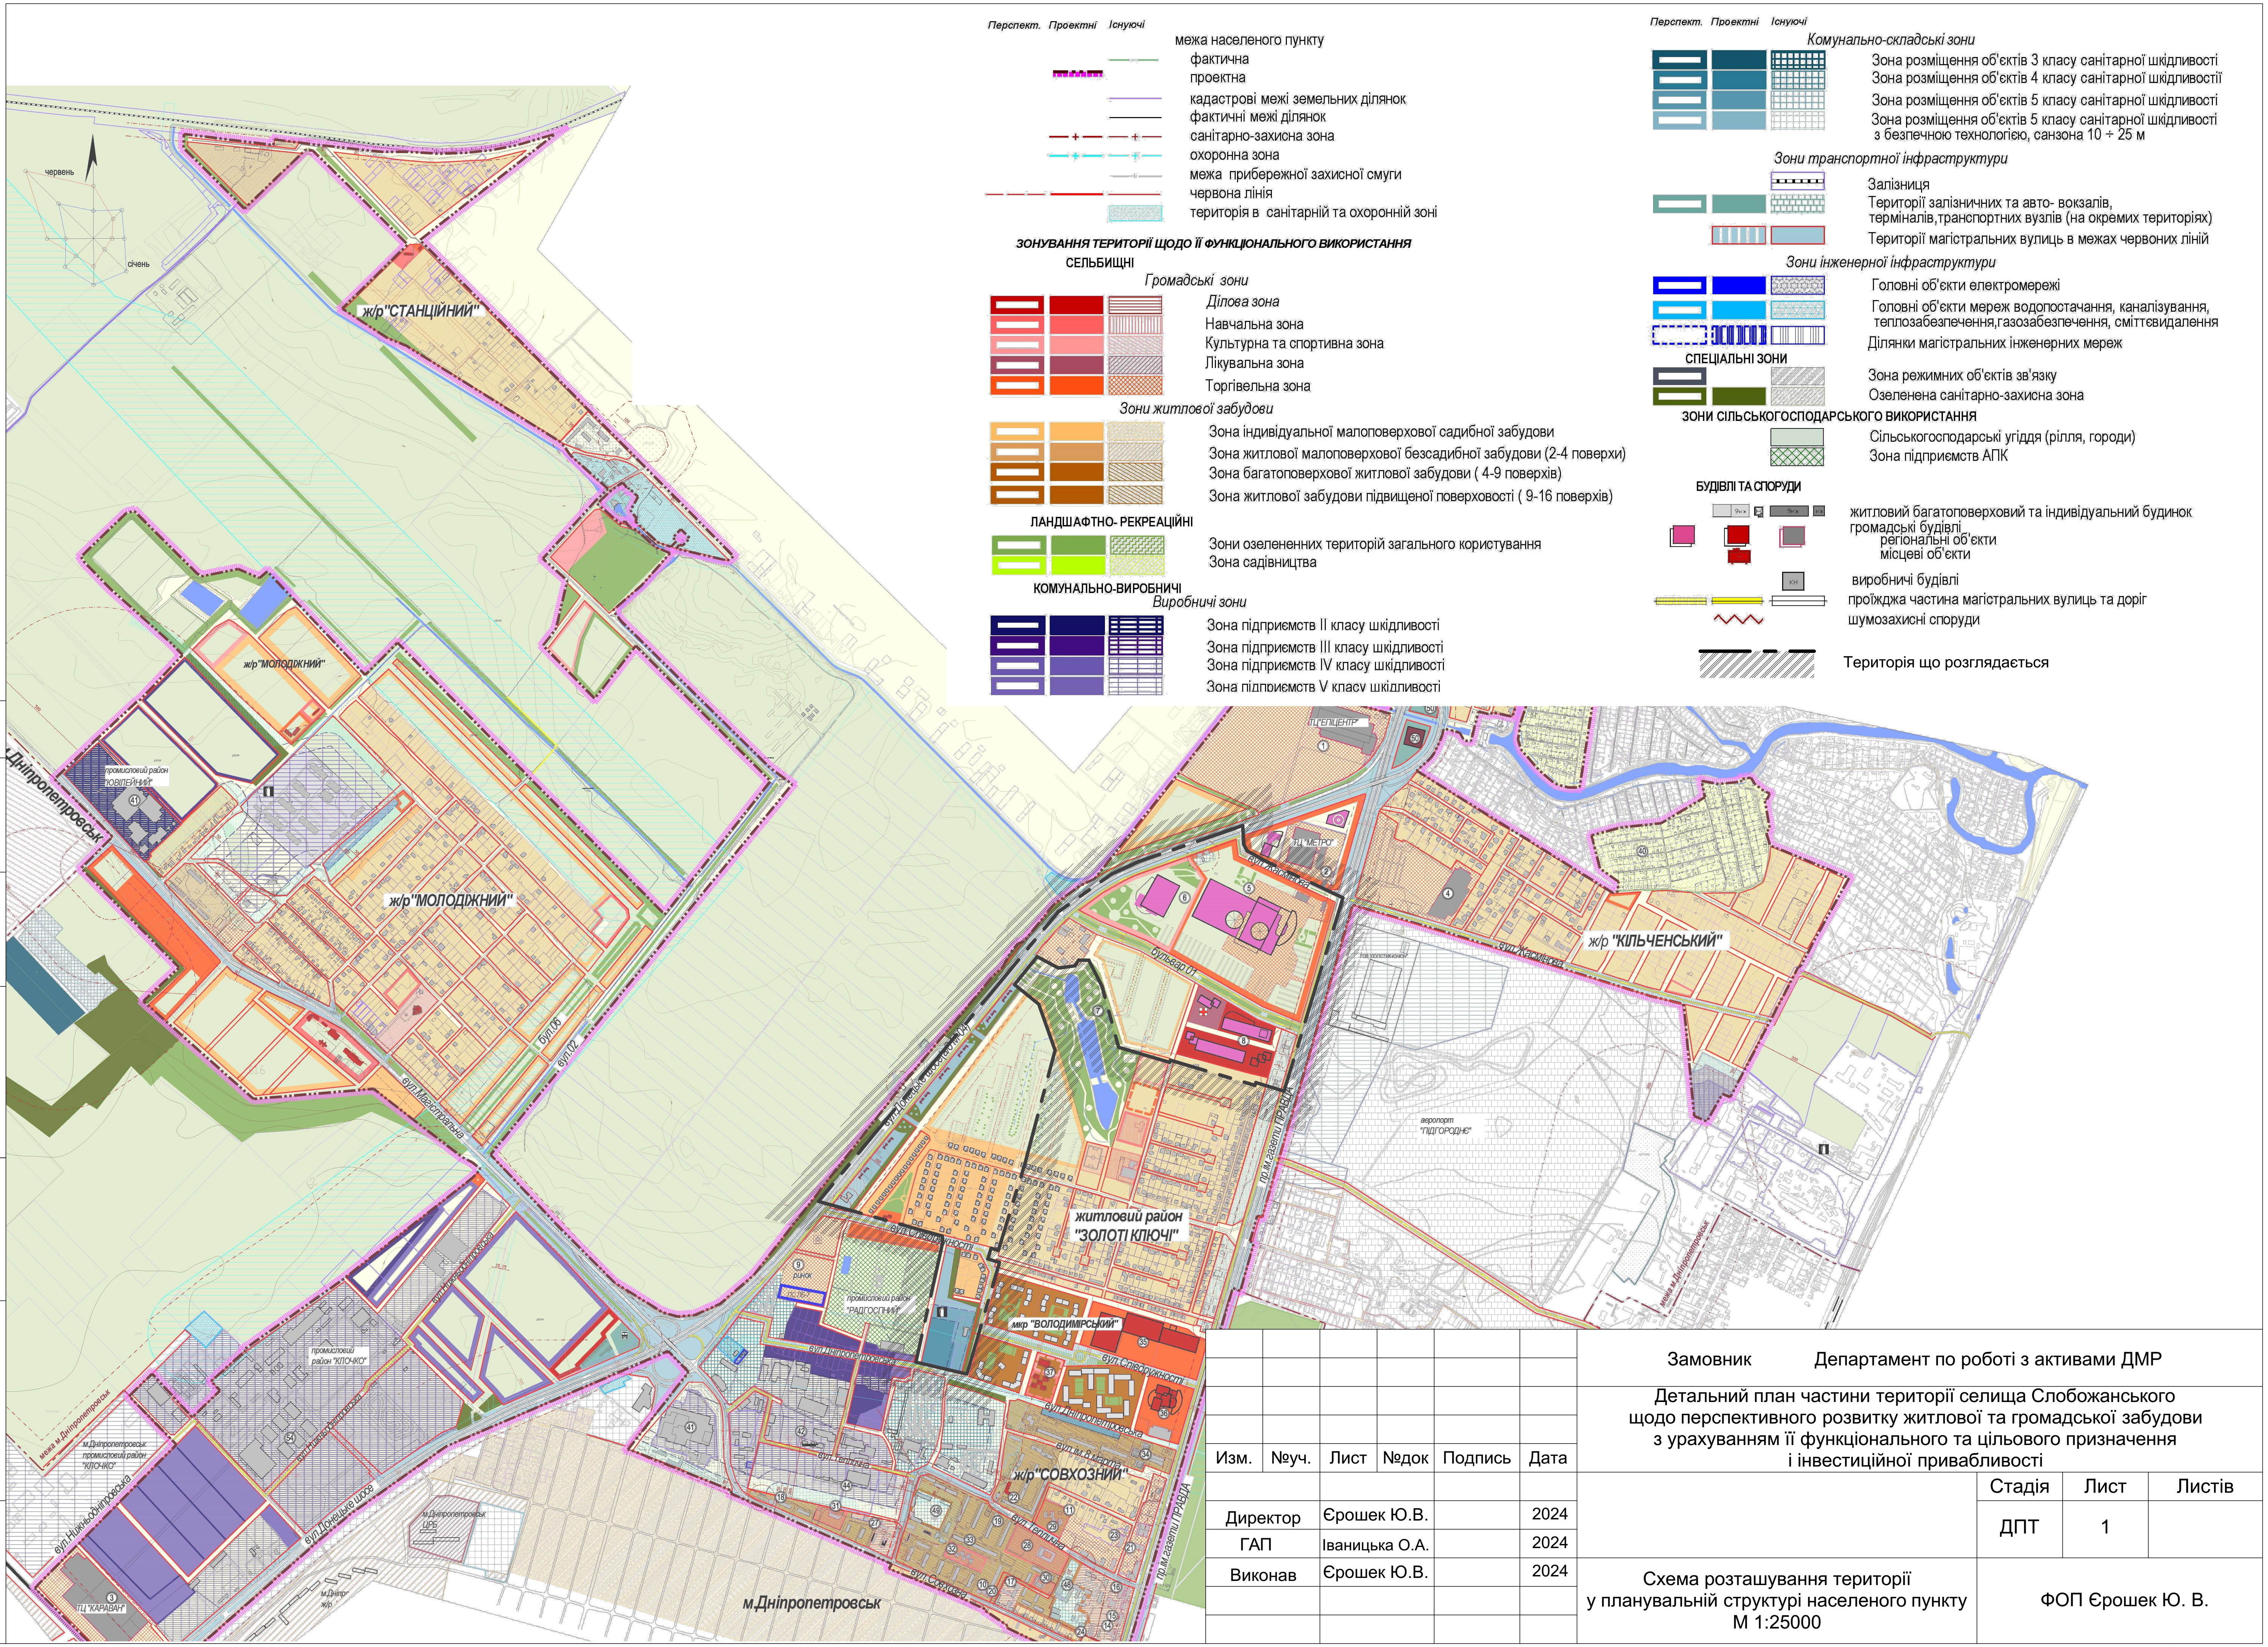
Перспект.
Проектні
Існуючі
межа населеного пункту
фактична
проектна
кадастрові межі земельних ділянок
фактичні межі ділянок
санітарно-захисна зона
охоронна зона
межа прибережної захисної смуги
червона лінія
територія в санітарній та охоронній зоні
ЗОНУВАННЯ ТЕРИТОРІЇ ЩОДО ЇЇ ФУНКЦІОНАЛЬНОГО ВИКОРИСТАННЯ
СЕЛЬБИЩНІ
Громадські зони
Ділова зона
Навчальна зона
Культурна та спортивна зона
Лікувальна зона
Торгівельна зона
Зони житлової забудови
Зона індивідуальної малоповерхової садибної забудови
Зона житлової малоповерхової безсадибної забудови (2-4 поверхи)
Зона багатоповерхової житлової забудови (4-9 поверхів)
Зона житлової забудови підвищеної поверховості (9-16 поверхів)
ЛАНДШАФТНО- РЕКРЕАЦІЙНІ
Зони озелененних територій загального користування
Зона садівництва
КОМУНАЛЬНО-ВИРОБНИЧІ
Виробничі зони
Зона підприємств II класу шкідливості
Зона підприємств III класу шкідливості
Зона підприємств IV класу шкідливості
Зона підприємств V класу шкідливості
Комунально-складські зони
Зона розміщення об'єктів 3 класу санітарної шкідливості
Зона розміщення об'єктів 4 класу санітарної шкідливості
Зона розміщення об'єктів 5 класу санітарної шкідливості
Зона розміщення об'єктів 5 класу санітарної шкідливості з безпечною технологією, санзона 10 ÷ 25 м
Зони транспортної інфраструктури
Залізниця
Території залізничних та авто- вокзалів, терміналів,транспортних вузлів (на окремих територіях)
Території магістральних вулиць в межах червоних ліній
Зони інженерної інфраструктури
Головні об'єкти електромережі
Головні об'єкти мереж водопостачання, каналізування, теплозабезпечення,газозабезпечення, сміттєвидалення
Ділянки магістральних інженерних мереж
СПЕЦІАЛЬНІ ЗОНИ
Зона режимних об'єктів зв'язку
Озеленена санітарно-захисна зона
ЗОНИ СІЛЬСЬКОГОСПОДАРСЬКОГО ВИКОРИСТАННЯ
Сільськогосподарські угіддя (рілля, городи)
Зона підприємств АПК
БУДІВЛІ ТА СПОРУДИ
житловий багатоповерховий та індивідуальний будинок
громадські будівлі
регіональні об'єкти
місцеві об'єкти
виробничі будівлі
проїжджа частина магістральних вулиць та доріг
шумозахисні споруди
Територія що розглядається
червень
січень
ж/р"СТАНЦІЙНИЙ"
ж/р"МОЛОДІЖНИЙ"
промисловий район "ЮВІЛЕЙНИЙ"
41
м.Дніпропетровськ
ж/р"МОЛОДІЖНИЙ"
бул.06
бул.02
вул.Магістральна
вул.Нижньодніпровська
промисловий район "КЛОЧКО"
межа м.Дніпропетровськ
м.Дніпропетровськ промисловий район "КЛОЧКО"
54
вул.Нижньодніпровська
вул.Донецьке шосе
3
ТЦ "КАРАВАН"
м.Дніпропетровськ ЦРБ
ТЦ"ЕПІЦЕНТР"
1
50
ТЦ "МЕТРО"
2
вул.Жасмінова
5
6
4
бульвар 01
7
8
вул.Донецьке шосе(м-04)
житловий район "ЗОЛОТІ КЛЮЧІ"
вул.Співдружності
9
ринок
промисловий район "РАДГОСПНИЙ"
мкр "ВОЛОДИМИРСЬКИЙ"
35
37
36
вул.Дніпропетровська
вул.Співдружності
вул.Дніпропетровська
41
42
вул.Теплична
44
вул.ім.8 марта
34
ж/р"СОВХОЗНИЙ"
22
11
18
31
27
49
19
29
23
21
33
32
28
вул.Теплична
10
20
17
30
48
16
15
14
24
вул.Совхозна
м.Дніпропетровськ
пр.ім.газети ПРАВДА
аеропорт "ПІДГОРОДНЄ"
40
ж/р "КІЛЬЧЕНСЬКИЙ"
вул.Жасмінова
межа м.Дніпропетровськ

Согласовано

Взамен инв.№

Подпись и дата

Инв. № подл.

Изм.	№уч.	Лист	№док	Подпись	Дата
Директор		Єрошек Ю.В.			2024
ГАП		Іваницька О.А.			2024
Виконав		Єрошек Ю.В.			2024

Замовник Департамент по роботі з активами ДМР

Детальний план частини території селища Слобожанського
щодо перспективного розвитку житлової та громадської забудови
з урахуванням її функціонального та цільового призначення
і інвестиційної привабливості

Стадія	Лист	Листів
ДПТ	1	

Схема розташування території
у планувальній структурі населеного пункту
М 1:25000

ФОП Єрошек Ю. В.

Формат А3