


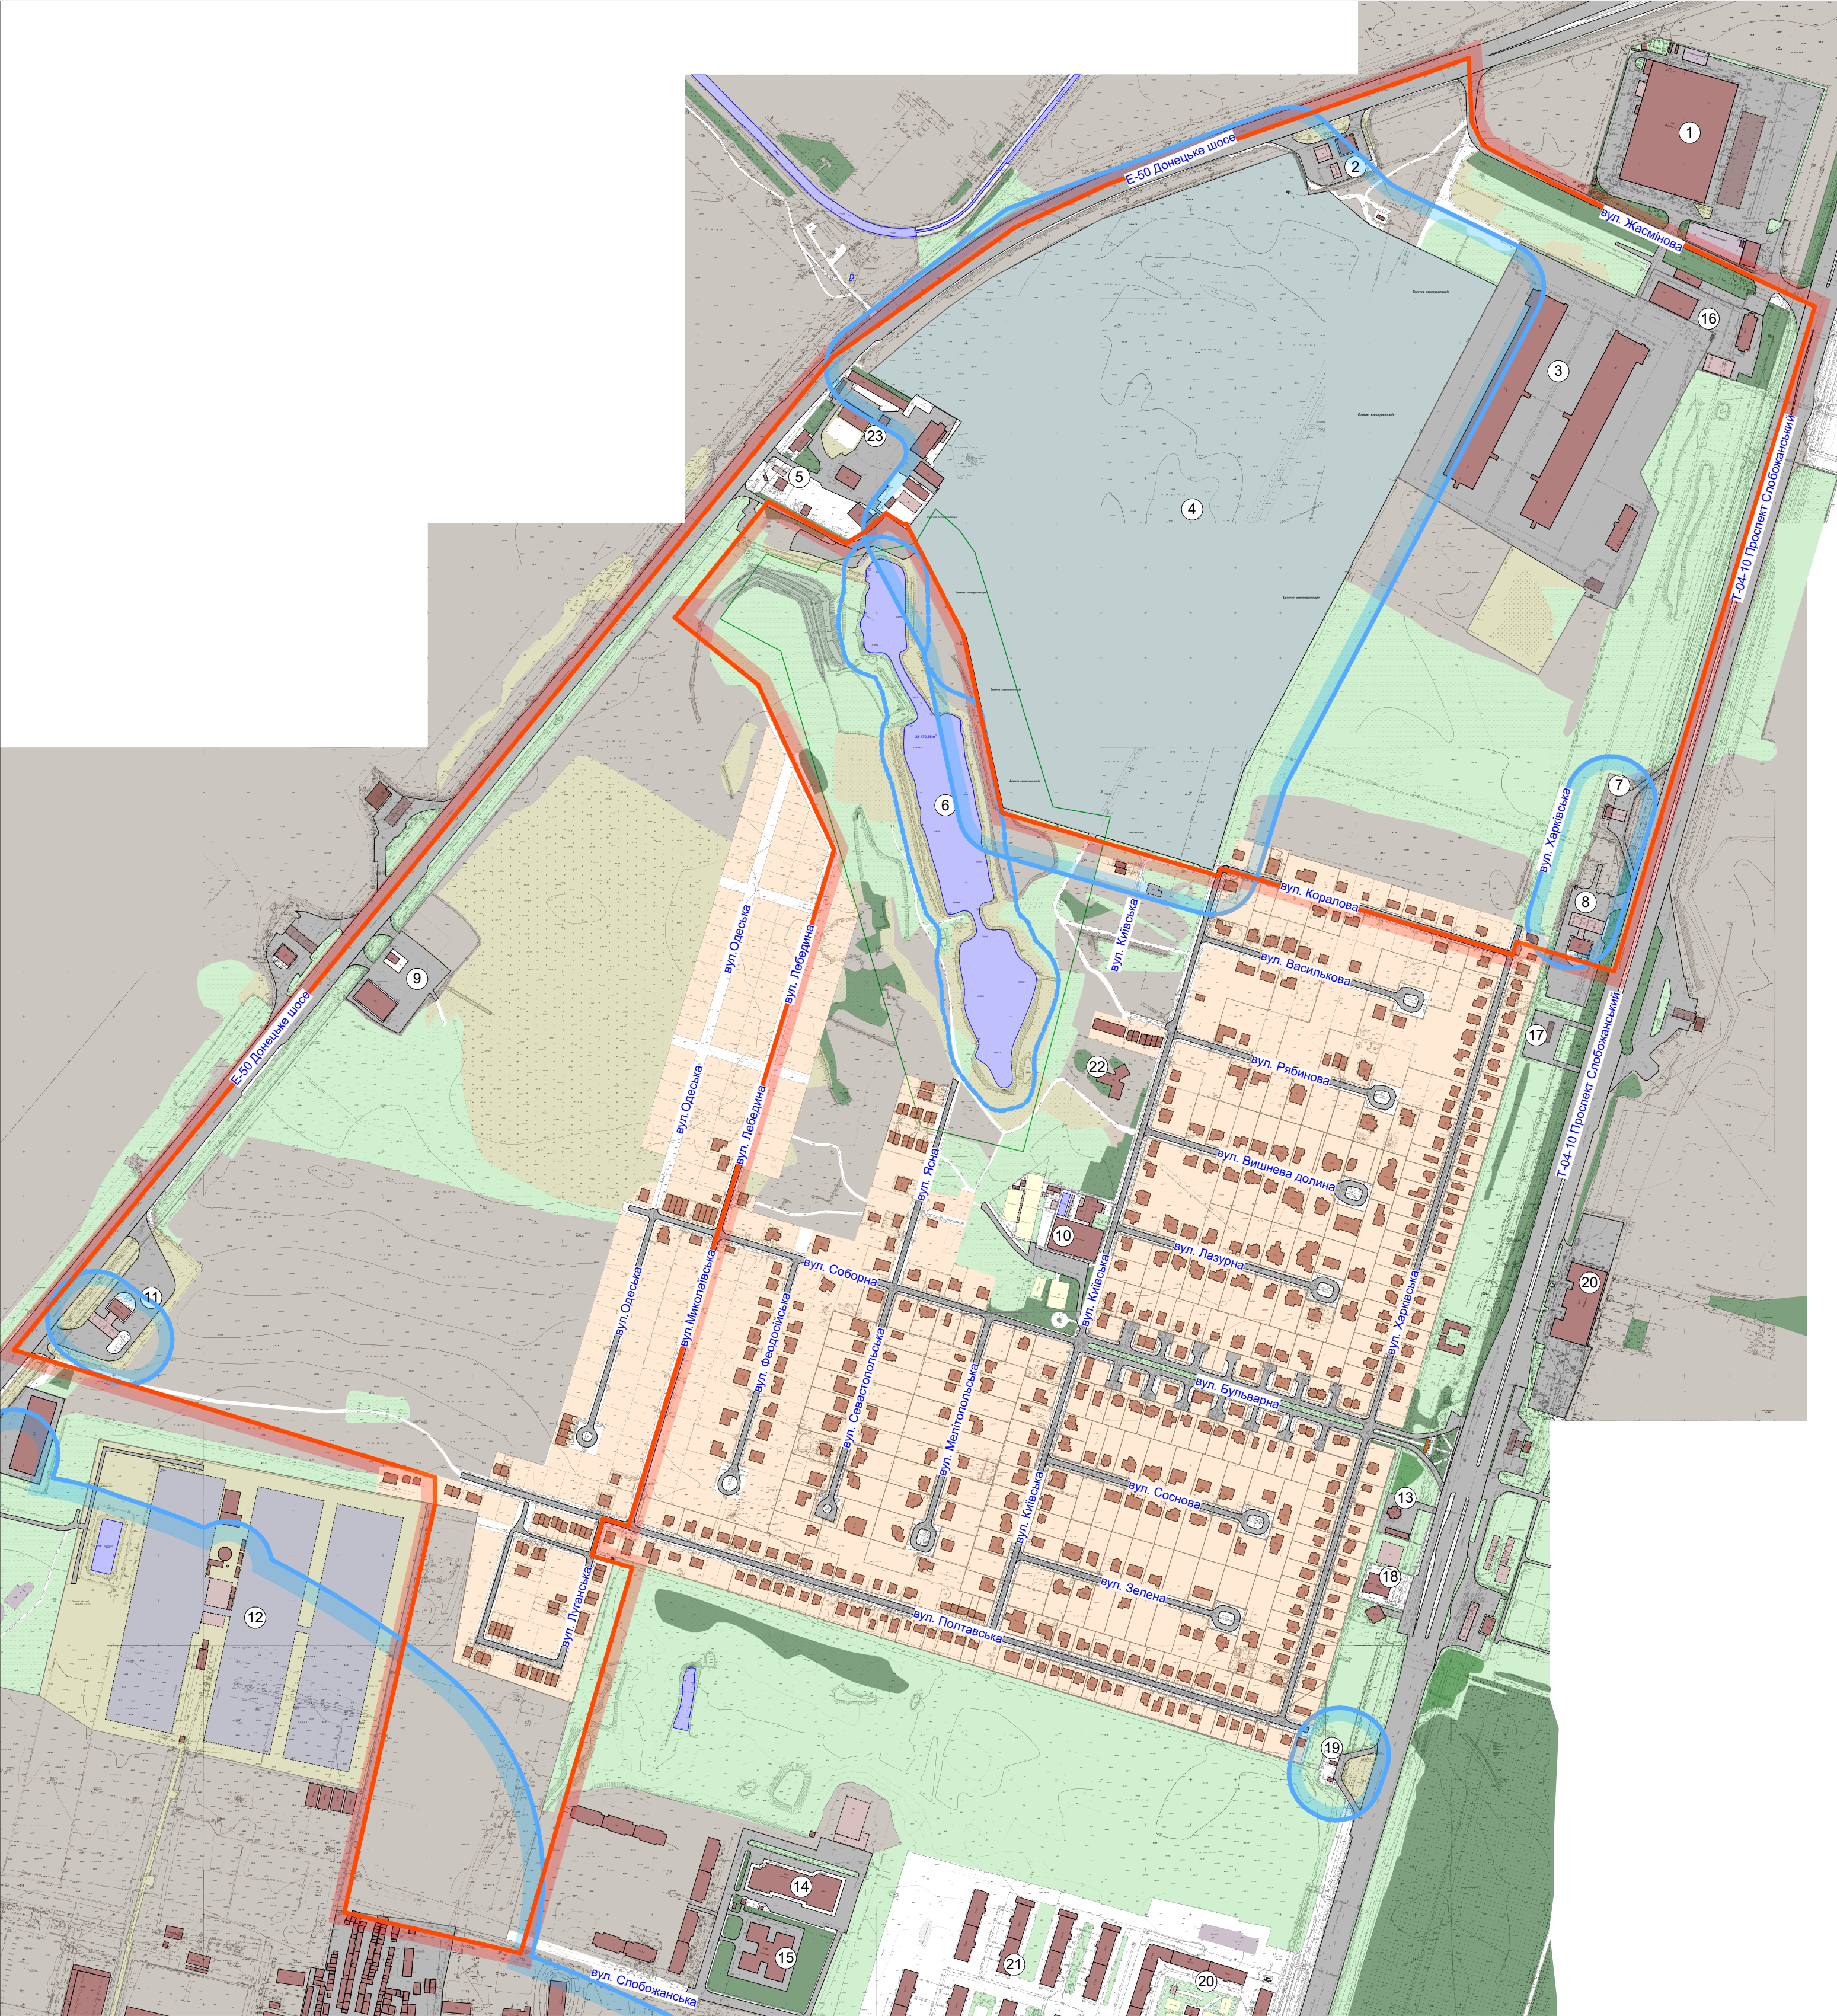

Експлікація		(початок)
№	Найменування	Примітки
1	ТЦ METRO	
2	АЗС «Glusco»	
3	Термінал поштової служби	
4	Сонячна електростанція	
5	АЗС«VostokGaz»	
6	Паркова зона озеленення зі штучними водоймами	
7	АЗС «Юкон»	
8	АЗС «WOG»	
9	Виробниче підприємство ТОВ "КРУПА І К"	
10	Спортивний комплекс «Maximus»	
11	АЗС WOG	
12	ТОВ "Дніпровський тепличний комбінат"	
13	Храм святителя Іоанна Златоуста УПЦ	
14	Спорткомплекс "Слобожанський"	
15	КЗ "ДНЗ (ясла-садок) комбінованого типу N4 "Дивосвіт"	
16	Виробниче підприємство "ЛИДЕРПАРТС"	
17	Автомийка	
18	Водний світ	
19	АЗС «Stoyanka Hshr-5»	
20	ЖК "Брама"	
21	ЖК "Брама 2"	
22	Дошкільний заклад	
23	Виробниче підприємство "Виготовлення пам'ятників"	

- Умовні позначення:
- Територія проєктування

Будівлі та споруди (існуючі)

Некапітальні споруди (існуючі)

Теплиці (існуючі)

Водоохоронна зона

Існуючі межі санітарно-гігієнічних відстаней

Водойми
- Рілля

Сонячна електростанція

Луки

Земельні ділянки

Спортивні та дитячі майданчики

Майданчики будівельних матеріалів

Зелені насадження

Заболочені території

						Замовник	Департамент по роботі з активами ДМР			
						Детальний план частини території селища Слобожанського щодо перспективного розвитку житлової та громадської забудови з урахуванням її функціонального та цільового призначення і інвестиційної привабливості				
Изм.	№уч.	Лист	№док	Подпись	Дата			Стадія	Лист	Листів
Директор	Єрошек Ю.В.				2024			ДПТ	2	
ГАП	Іваніцька О.А.				2024					
Виконав	Єрошек Ю.В.				2024	Схема сучасного використання території та схема існуючих обмежень у використанні земель М 1:5000		ФОП Єрошек Ю. В.		