


Експлікація		(початок)
№	Найменування	Примітки
1	ТЦ METRO	
2	АЗС «GLUSCO»	
3	Термінал поштової служби «Нова пошта»	
4	Сонячна електростанція	
5	АЗС «VostokGaz»	
6	Паркова зона озеленення зі штучними водоймами	
7	АЗС «Юкон»	
8	АЗС «WOG»	
9	Виробниче підприємство ТОВ «КРУПА І К»	
10	Спортивний комплекс «Maximus»	
11	АЗС WOG	
12	ТОВ "Дніпровський тепличний комбінат"	
13	Храм святителя Іоанна Златоуста УПЦ	
14	Спорткомплекс "Слобожанский"	
15	КЗ "ДНЗ (ясла-садок) комбінованого типу N4 "Дивосвіт"	
16	Виробниче підприємство «ЛІДЕРПАРТС»	
17	Автомийка	
18	Водний світ	
19	АЗС «Stoyanka Hshr-5»	
20	ЖК "Брама"	
21	ЖК "Брама 2"	
22	Дошкільний заклад	
23	Виробниче підприємство "Виготовлення пам'ятників"	

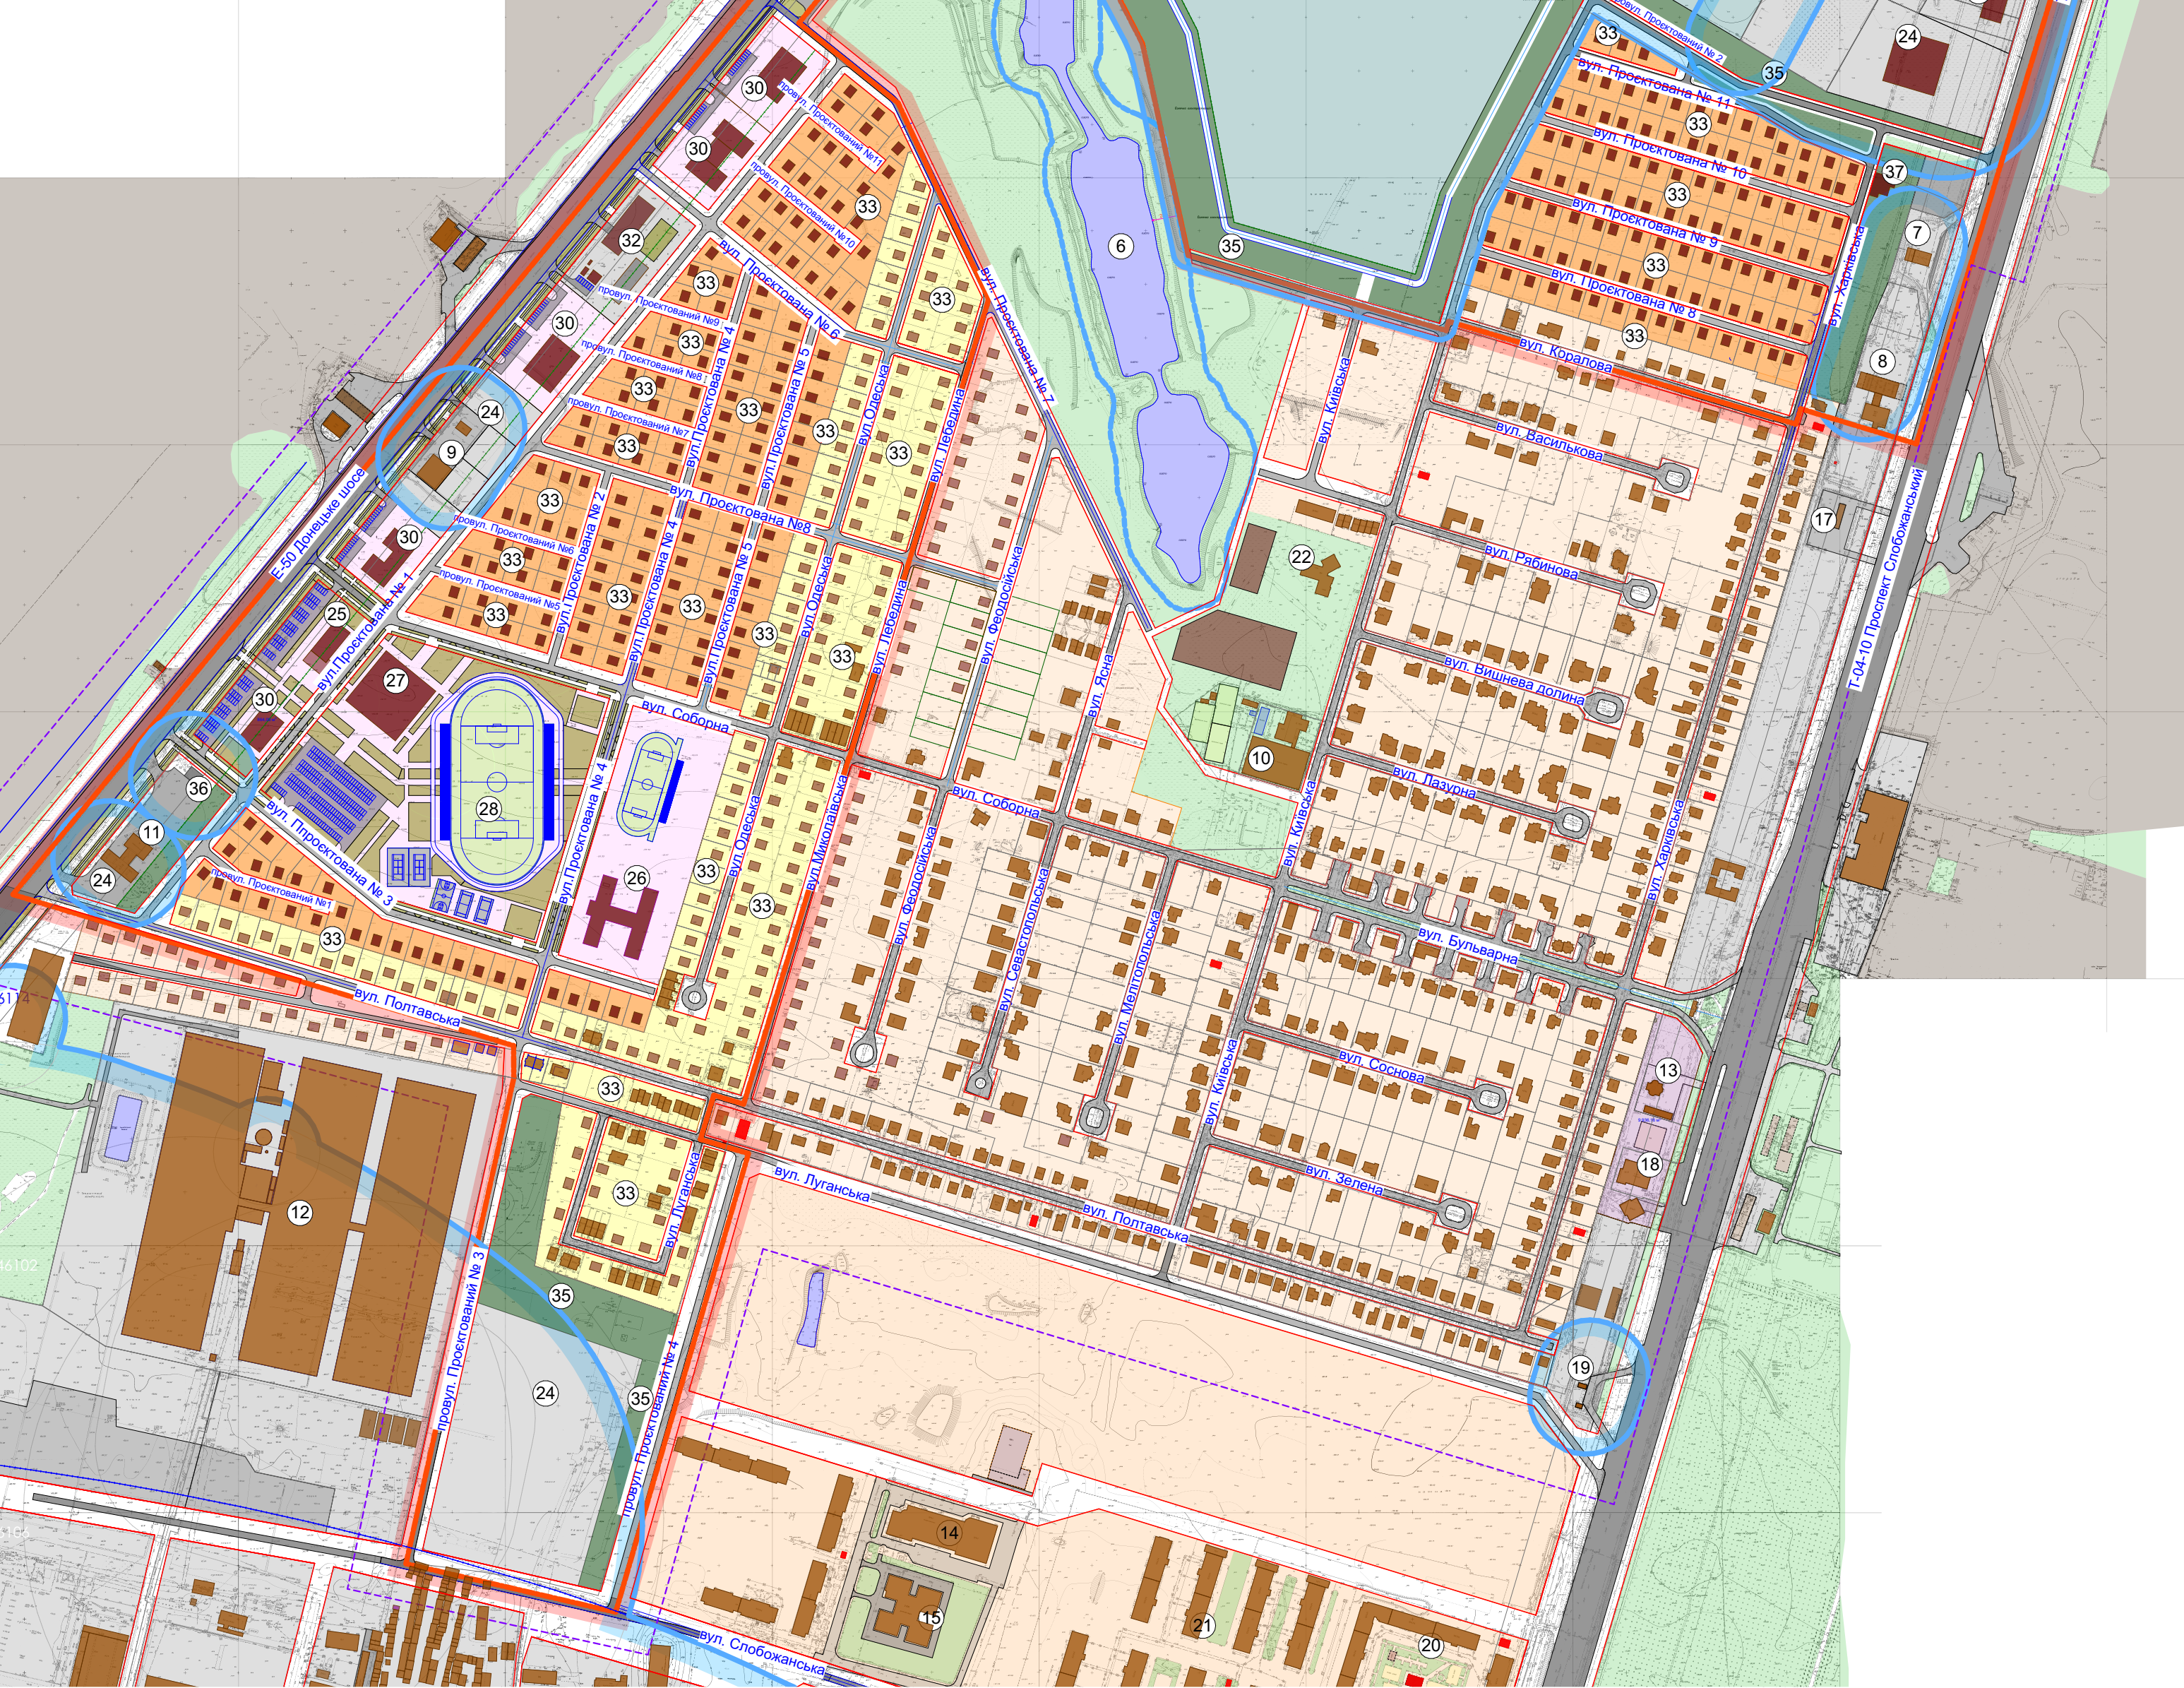

Експлікація		(продовження)
№	Найменування	Примітки
24	Виробниче підприємство 5 класу санітарної шкідливості	
25	Готель	
26	Заклад загальної середньої освіти (школа)	
27	Спорткомплекс	
28	Стадіон	
29	Заклад охорони здоров'я та соціального захисту	
30	Заклад торгівлі, громад.харчування та побут.обслугов.	
31	Оптовий ринок непродовольчих товарів	
32	Пожежне депо другого типу на 2 авто	
33	Індивідуальна садибна забудова	
34	Зелені насадження загального користування (парк)	
35	Зелені насадження спеціального призначення	
36	Проектований майданчик для резервуарів з паливом	
37	Споруда подвійного призначення (протирадіац.укриття)	

Умовні позначення:				
	Територія проектування		Сонячна електростанція	
	Будівлі та споруди (існуючі)		Індивідуальна садибна забудова (існуюча)	
	Будівлі та споруди (проектовані)		Індивідуальна садибна забудова (сформовані ділянки)	
	Теплиці (існуючі)		Індивідуальна садибна забудова (проектована)	
	Водоохоронна зона		Виробниче підприємство	
	Існуючі межі санітарно-гігієнічних відстаней		Зелені насадження спеціального призначення	
	Водойми		Зелені насадження загального користування (парк)	
	Рілля			
	Луки			

						Замовник	Департамент по роботі з активами ДМР			
						Детальний план частини території селища Слобожанського щодо перспективного розвитку житлової та громадської забудови з урахуванням її функціонального та цільового призначення і інвестиційної привабливості				
Изм.	Науч.	Лист	Надок	Подпись	Дата			Стадія	Лист	Листів
Директор	Єрошек Ю.В.				2024			ДПТ	3	
ГАП	Іваницька О.А.				2024					
Виконав	Єрошек Ю.В.				2024	Проектований план та схема проєктованих обмежень у використанні земель М 1:5000		ФОП Єрошек Ю. В.		